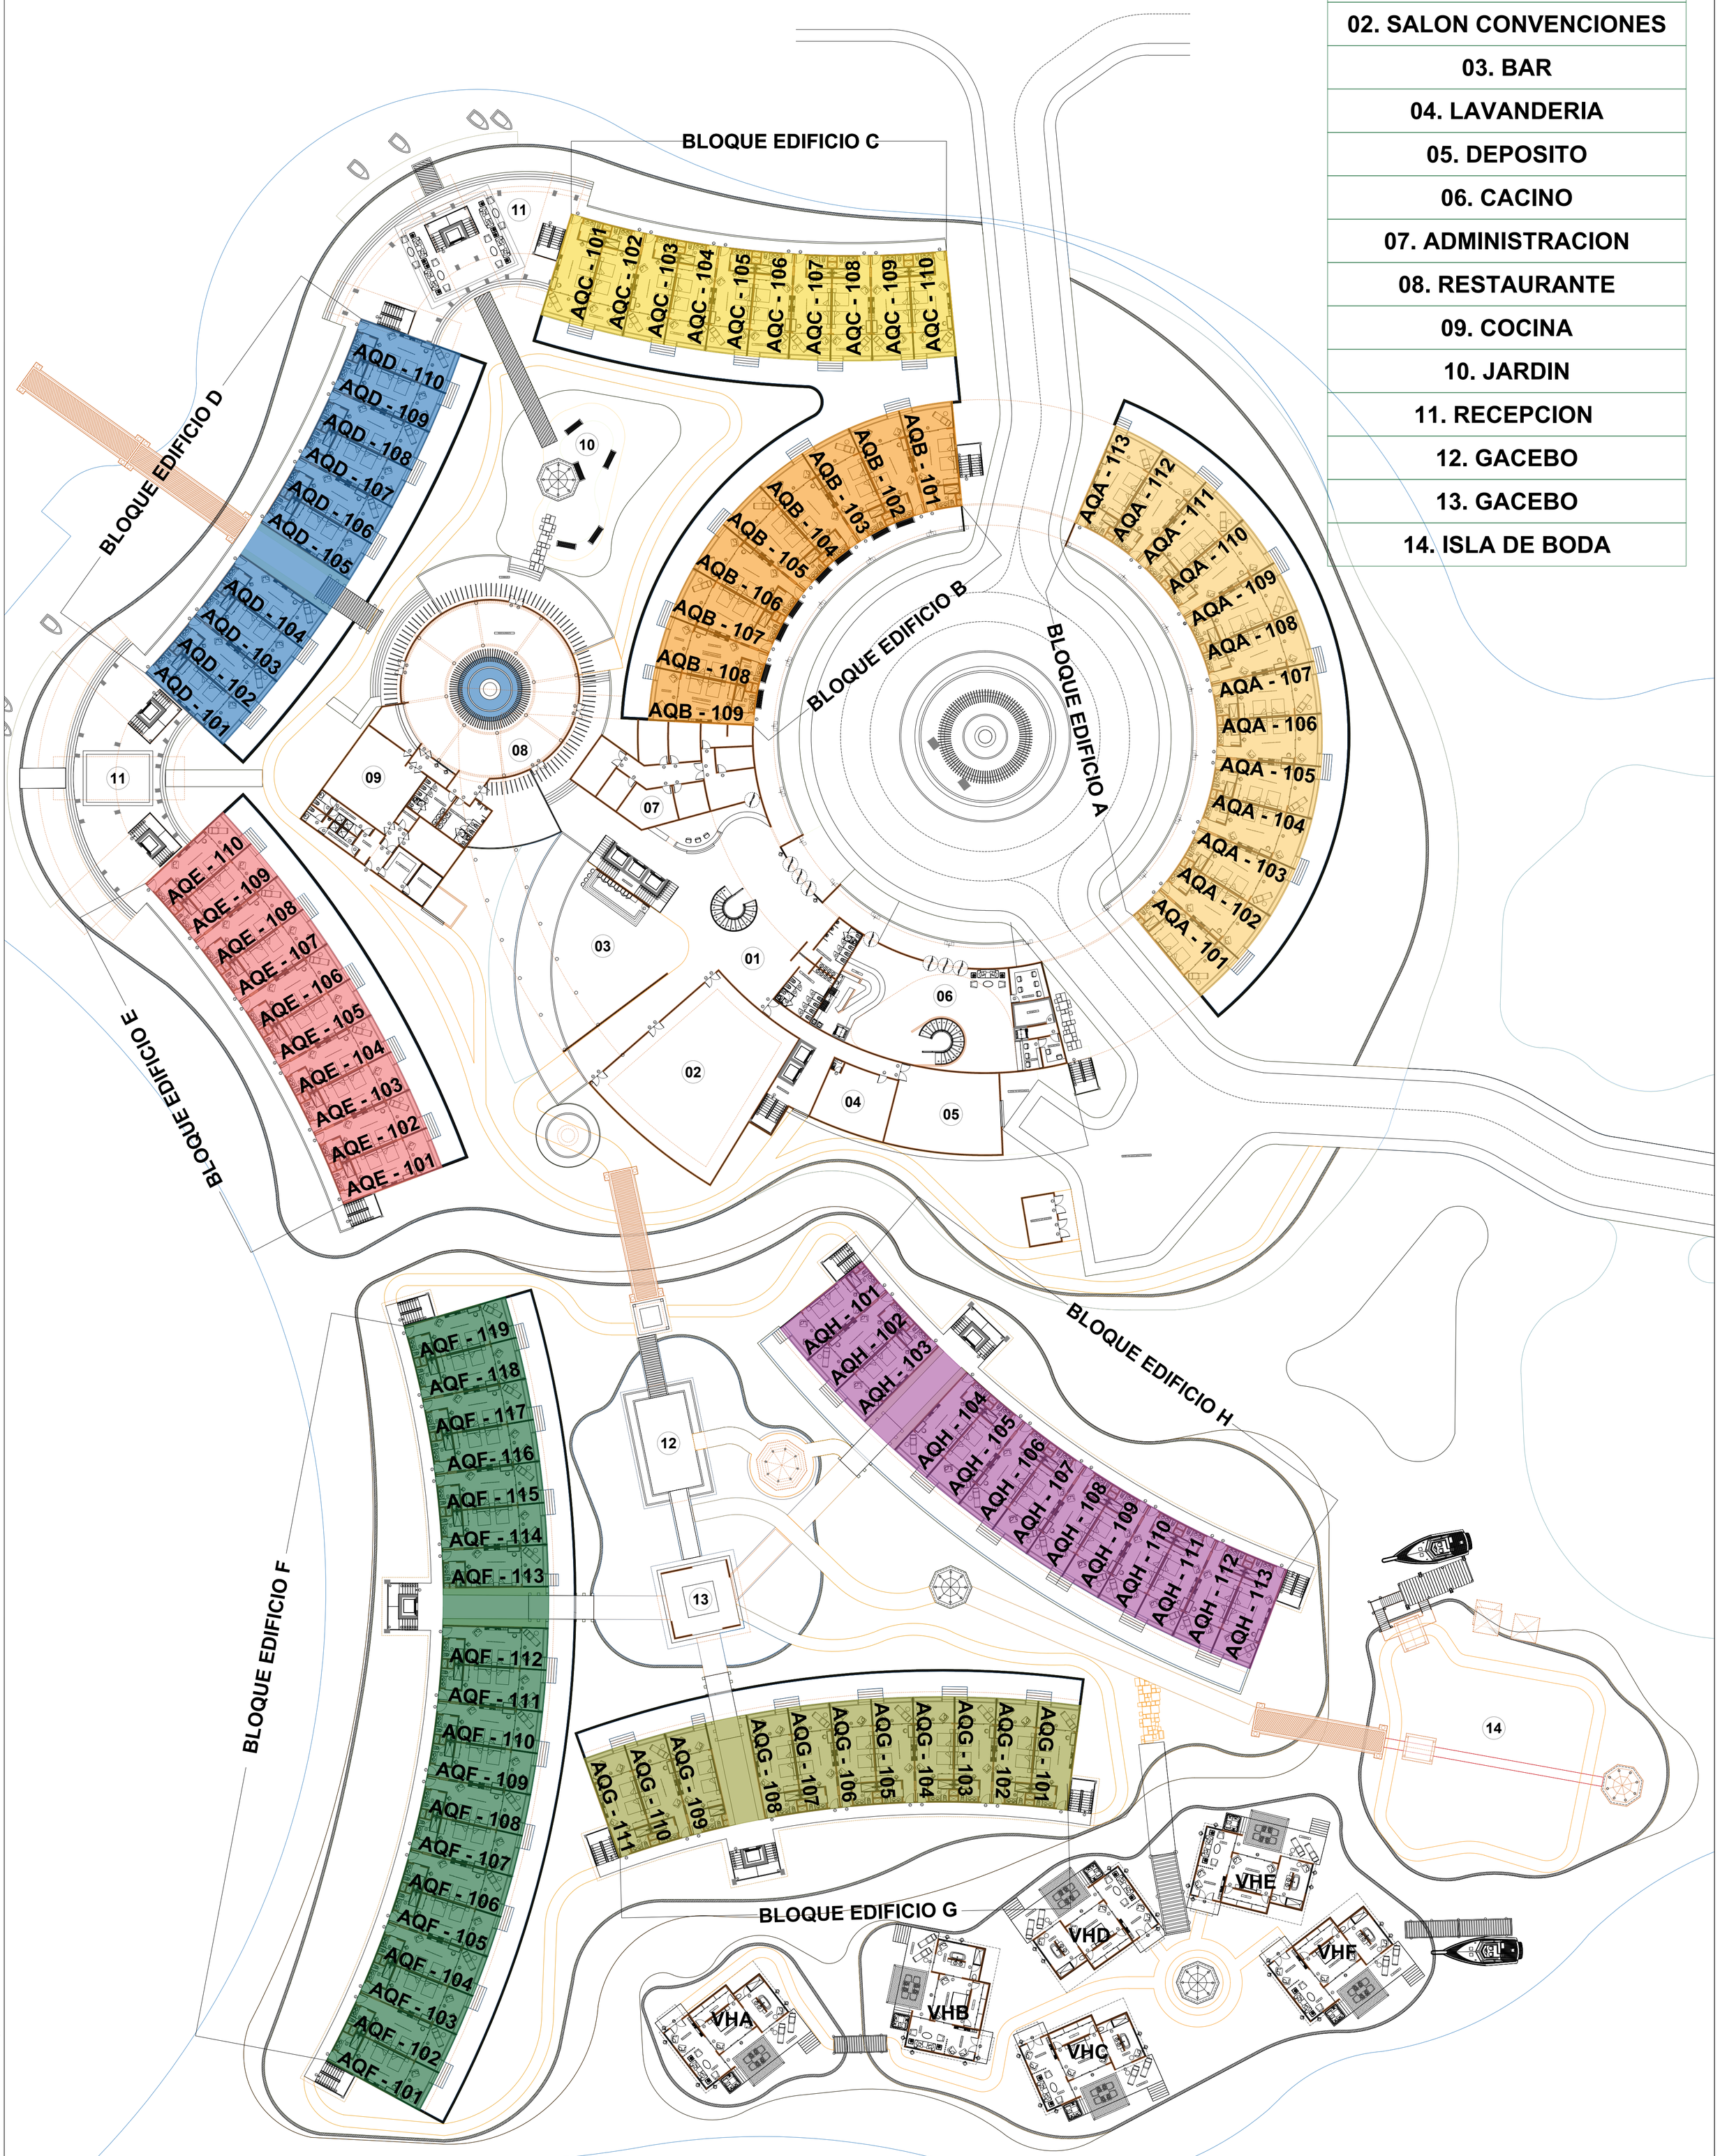


LEYENDA

01. LOBBY
02. SALON CONVENCIONES
03. BAR
04. LAVANDERIA
05. DEPOSITO
06. CACINO
07. ADMINISTRACION
08. RESTAURANTE
09. COCINA
10. JARDIN
11. RECEPCION
12. GACEBO
13. GACEBO
14. ISLA DE BODA

1

PLANO ARQUITECTONICO 1ER NIVEL, AQUA

ARQ-01 BLU TERRENAS/RESIDENCIAL ESCALA 1:350

Sin nuestra expresa autorización, queda terminantemente prohibida la reproducción total o parcial de este documento, así como su uso indebido y/o su exhibición o comunicación a terceros.

Fecha de Impresión : (2026-11-18) _ Nombre del archivo: (2026-HOTEL AQUA_BLU TERRENAS - 19-10-26_REV 10 - NUMERACION 02.dwg)

REGISTRO DE CAMBIOS

No.	Revisión	Fecha	Aprobado	Observaciones
01				
02				
03				
04				
05				
06				
07				
08				

EQUIPO PROFESIONAL

Diseño Arquitectónico	Diseño Estructural	Diseño Eléctrico	Diseño Sanitario	Responsable de Obra
----	----	----	----	----
Firma	Firma	Firma	Firma	Firma
Colaboradores	Colaboradores	Colaboradores	Colaboradores	Nombre del Archivo Digital
----	----	----	----	
----	----	----	----	
----	----	----	----	

DATOS DEL DIBUJO

Contenido	HOTEL AQUA_BLU TERRENAS
Escala	----
Fecha	2026/01/20
Edición	----
Estatus	----
Código de Proyecto	----

DATOS DEL PROYECTO

Proyecto: BLU TERRENAS

BLU Terrenas

Propietario: ----

Firma


Dirección: ----

Nota: Los planos arquitectónicos son con lo que se debe realizar las cotizaciones y estimaciones para la construcción en obra.

Los planos técnicos. (Estructural, eléctrico, refrigeración y Sanitarios), Pueden estar sujetos ajuste por la planta arquitectónica y se debe de tomado en cuenta para el anexo de contrato y se actualizarán después del acuerdo.

Toda observación que se tenga oh cambio a realizar debe de comunicarse al departamento de arquitectura.

Hoja en Campo	Hojas Totales
A-101	1 / 0

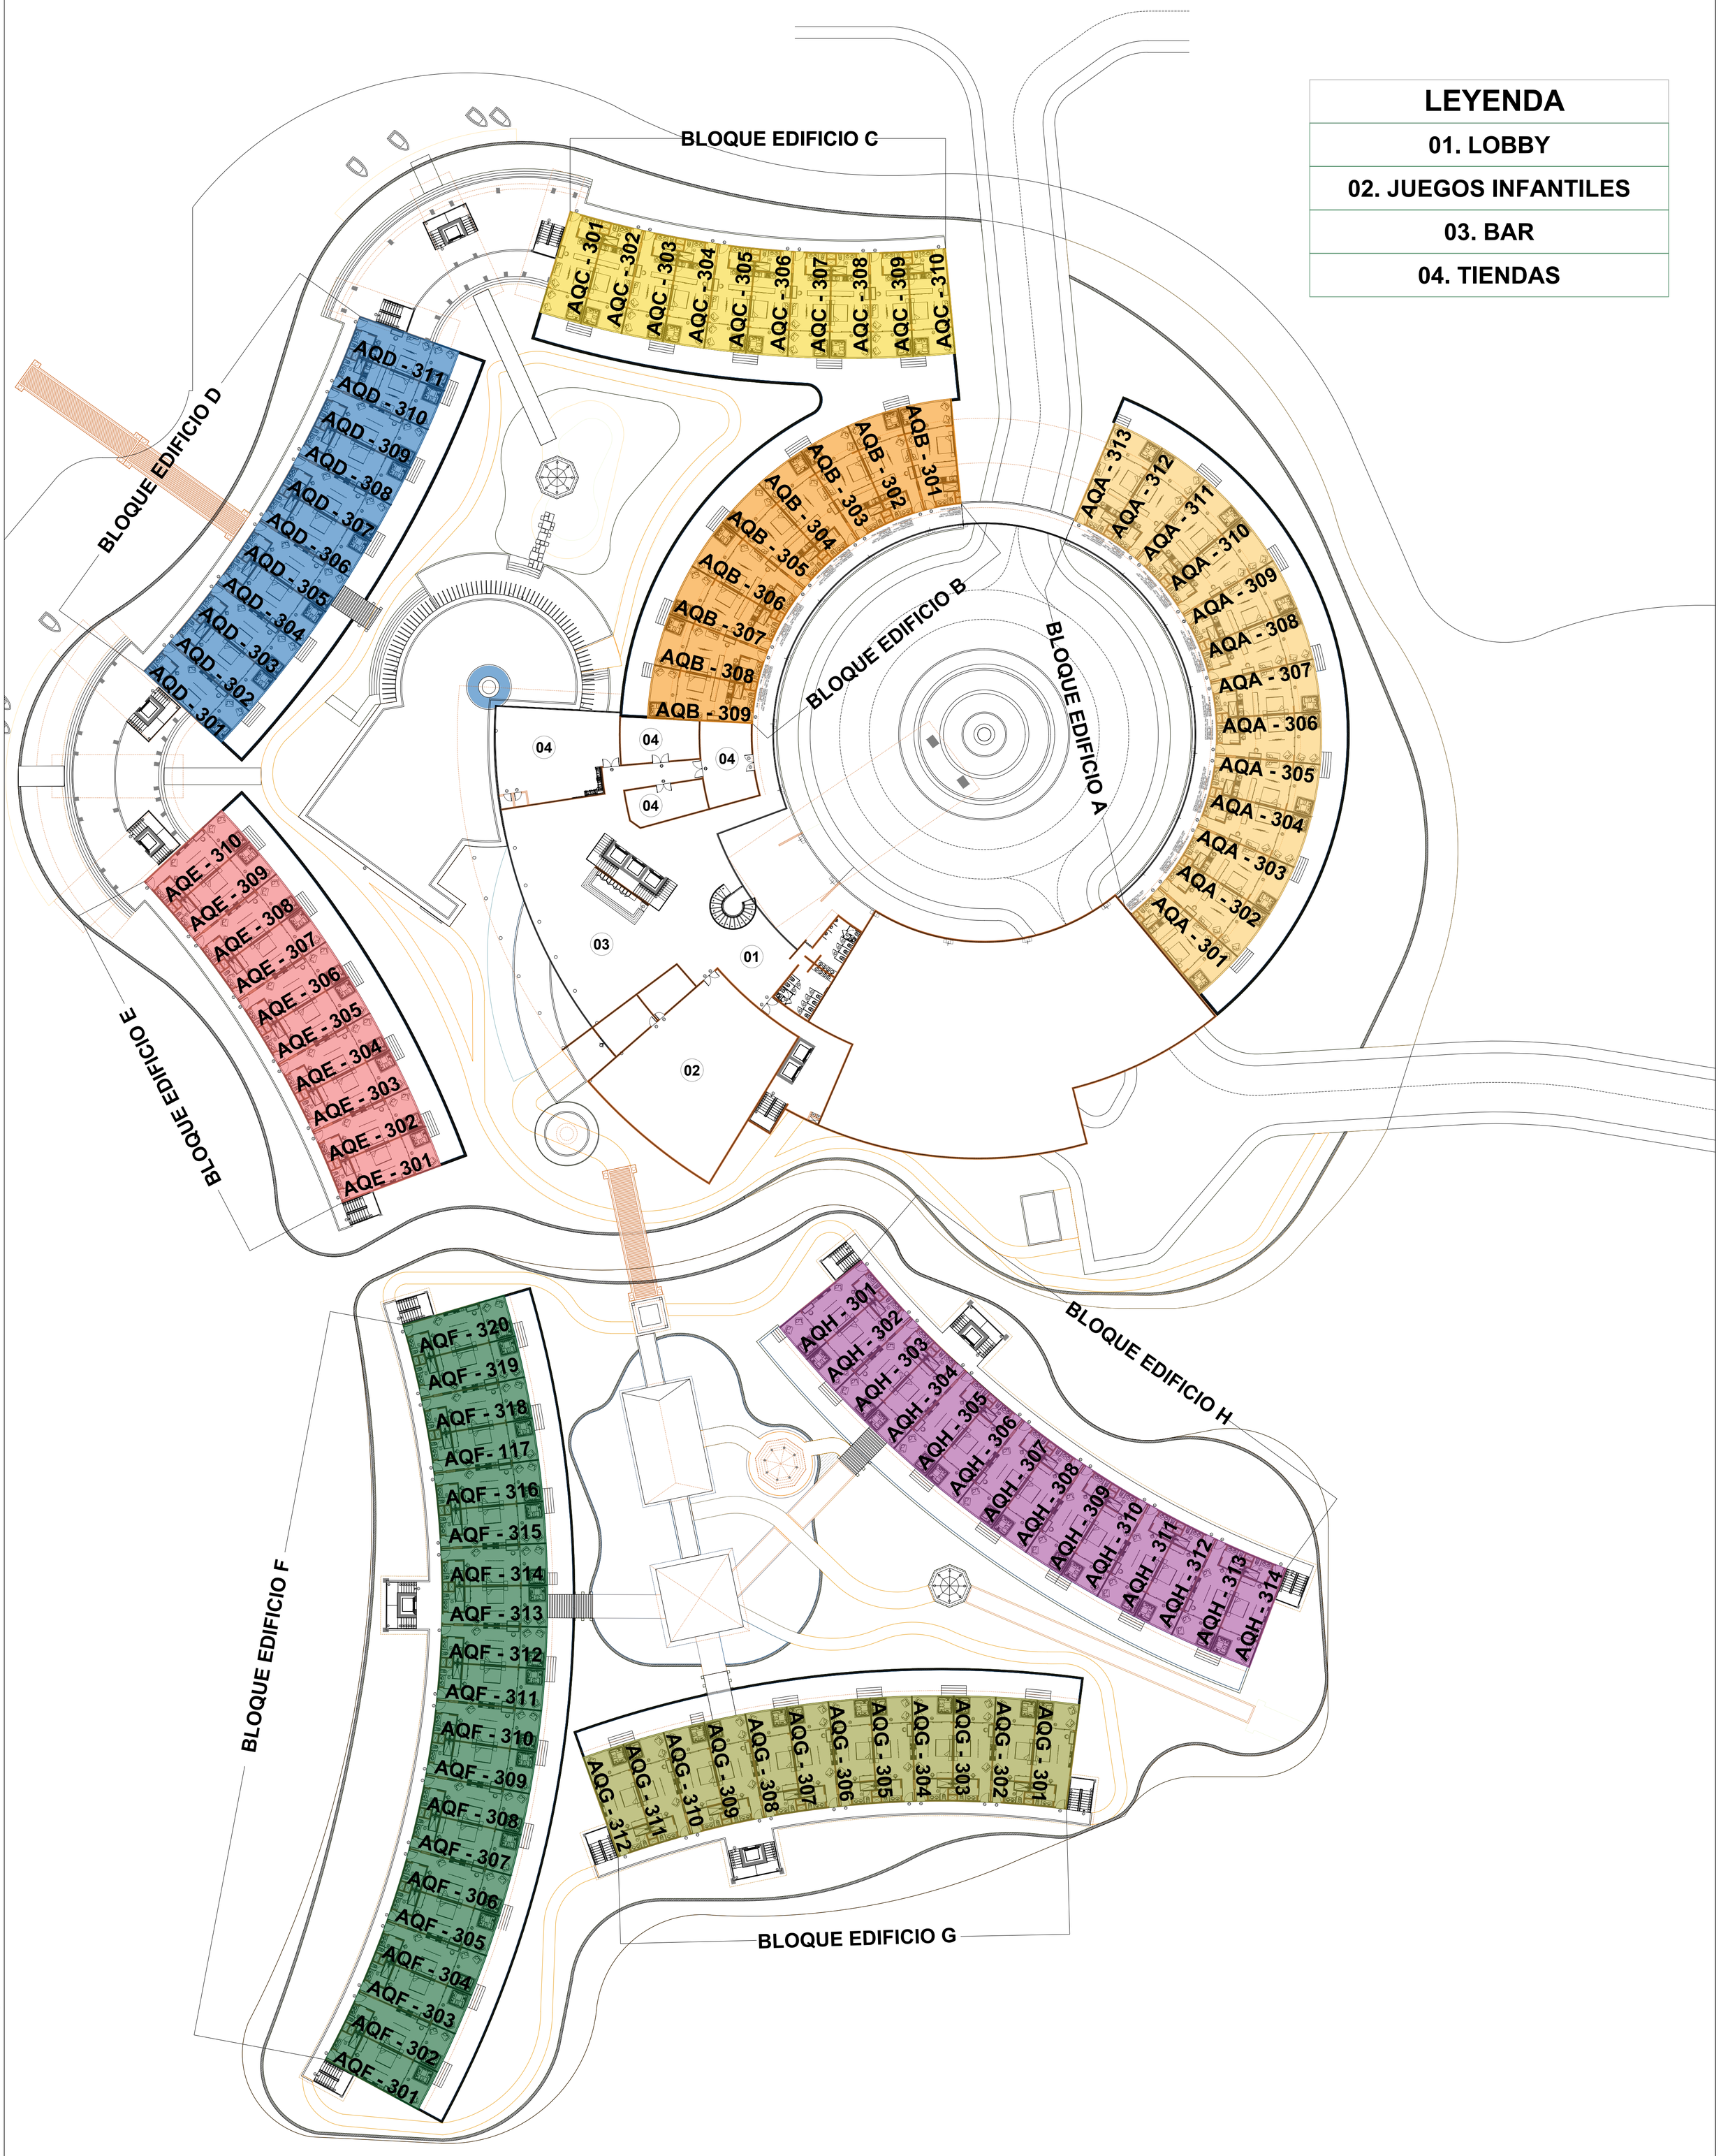

LEYENDA
01. LOBBY
02. JUEGOS INFANTILES
03. BAR
04. TIENDAS

1 PLANO ARQUITECTONICO 3ER NIVEL, AQUA

ARQ-01 BLU TERRENAS/RESIDENCIAL ESCALA 1:350

Sin nuestra expresa autorización, queda terminantemente prohibida la reproducción total o parcial de este documento, así como su uso indebido y/o su exhibición o comunicación a terceros.

REGISTRO DE CAMBIOS

No.	Revisión	Fecha	Aprobado	Observaciones
01				
02				
03				
04				
05				
06				
07				
08				

EQUIPO PROFESIONAL

Diseño Arquitectónico	Diseño Estructural	Diseño Eléctrico	Diseño Sanitario	Responsable de Obra
----	----	----	----	----
Firma	Firma	Firma	Firma	Firma
Colaboradores	Colaboradores	Colaboradores	Colaboradores	Nombre del Archivo Digital
----	----	----	----	
----	----	----	----	
----	----	----	----	

DATOS DEL DIBUJO

Contenido	HOTEL AQUA_BLU TERRENAS
Escala	----
Fecha	2026/01/20
Edición	----
Estatus	----
Código de Proyecto	----

DATOS DEL PROYECTO

Proyecto: BLU TERRENAS

BLU Terrenas

Propietario: ----

Firma

Dirección: ----


Nota: Los planos arquitectónicos son con lo que se debe realizar las cotizaciones y estimaciones para la construcción en obra.

Los planos técnicos. (Estructural, eléctrico, refrigeración y Sanitarios), Pueden estar sujetos ajuste por la planta arquitectónica y se debe de tomado en cuenta para el anexo de contrato y se actualizarán después del acuerdo.

Toda observación que se tenga oh cambio a realizar debe de comunicarse al departamento de arquitectura.

Hoja en Campo	Hojas Totales
A-101	1 / 0

Fecha de Impresión : (2026-11-19) _ Nombre del archivo: (2026-HOTEL AQUA_BLU TERRENAS - 19-10-26_REV 10 - NUMERACION 02.dwg)

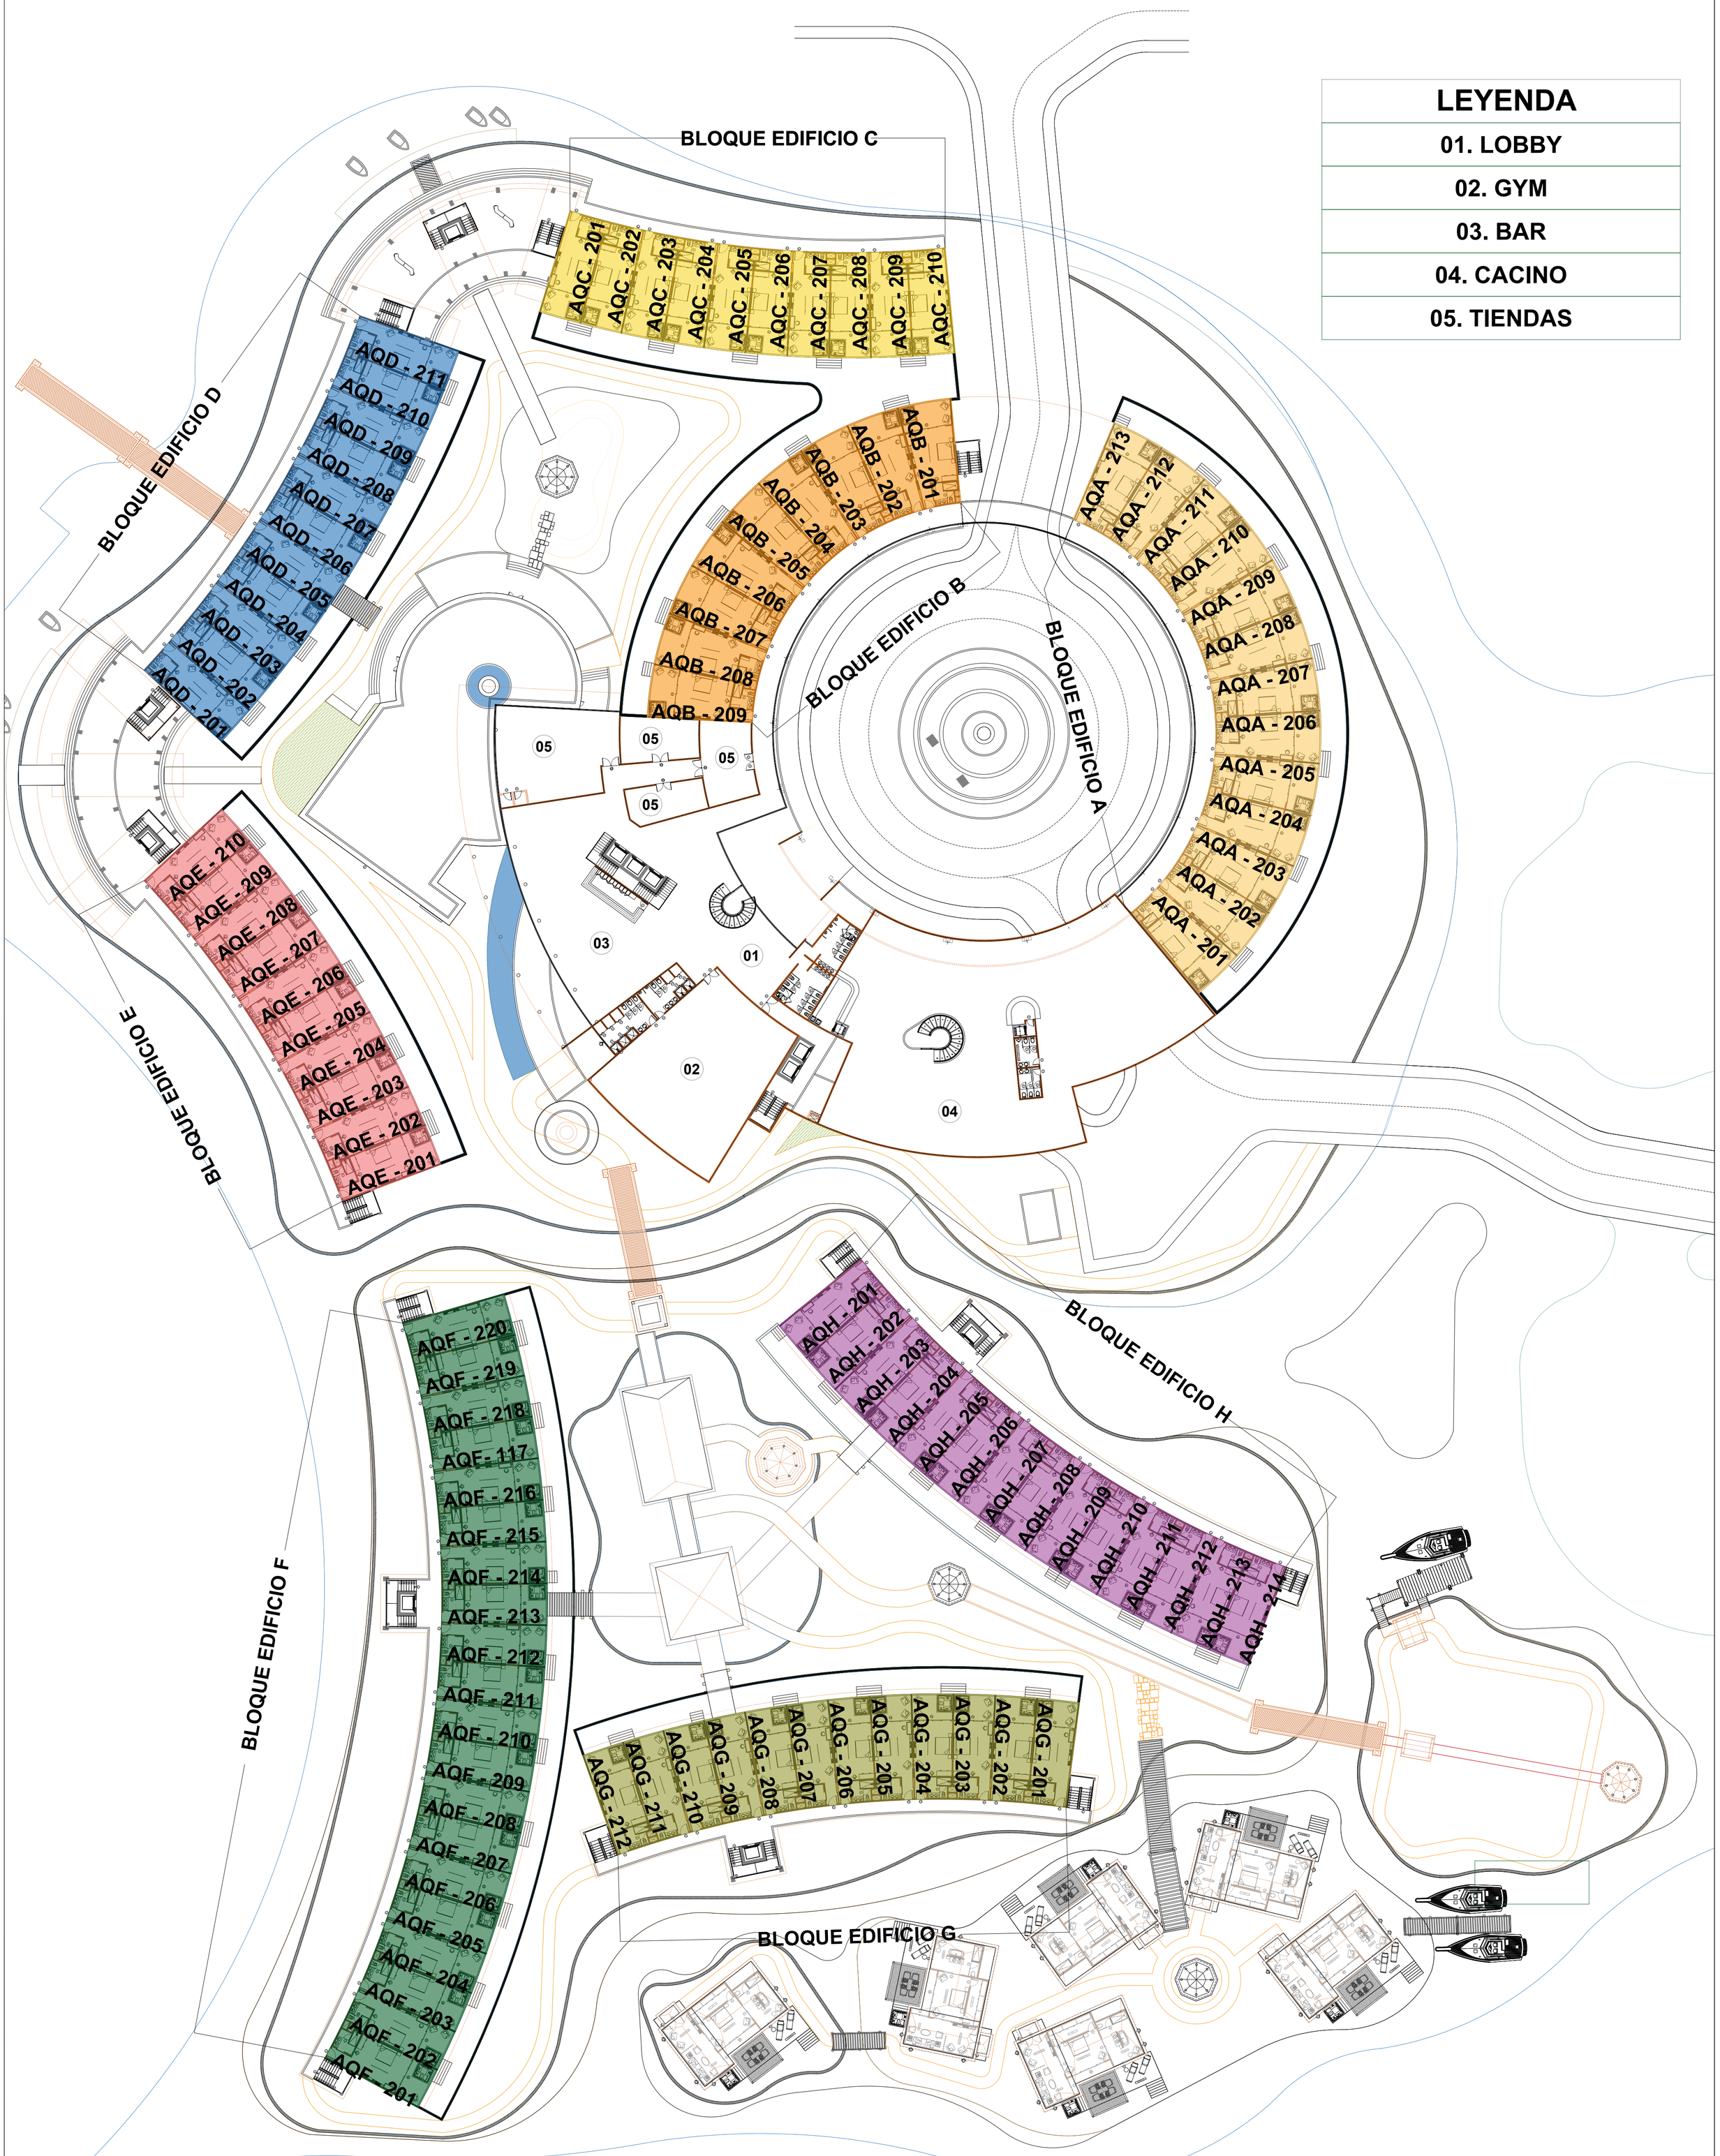

LEYENDA
01. LOBBY
02. GYM
03. BAR
04. CACINO
05. TIENDAS

1 PLANO ARQUITECTONICO 2DO NIVEL, AQUA

ARQ-01 BLU TERRENAS/RESIDENCIAL ESCALA 1:350

Sin nuestra expresa autorización, queda terminantemente prohibida la reproducción total o parcial de este documento, así como su uso indebido y/o su exhibición o comunicación a terceros.

Fecha de Impresión : (2026-11-18) _ Nombre del archivo: (2026-HOTEL AQUA_BLU TERRENAS - 19-10-26_REV 10 - NUMERACION 02.dwg)

REGISTRO DE CAMBIOS				
No.	Revisión	Fecha	Aprobado	Observaciones
01				
02				
03				
04				
05				
06				
07				
08				

EQUIPO PROFESIONAL				
Diseño Arquitectónico	Diseño Estructural	Diseño Eléctrico	Diseño Sanitario	Responsable de Obra
----	----	----	----	----
Firma	Firma	Firma	Firma	Firma
Colaboradores	Colaboradores	Colaboradores	Colaboradores	Nombre del Archivo Digital
----	----	----	----	
----	----	----	----	
----	----	----	----	

DATOS DEL DIBUJO	
Contenido	HOTEL AQUA_BLU TERRENAS
Escala	----
Fecha	2026/01/20
Edición	----
Estatus	----
Código de Proyecto	----

DATOS DEL PROYECTO	
Proyecto	BLU TERRENAS
Propietario	----
Firma	
Dirección	----

BLU Terrenas

Nota: Los planos arquitectónicos son con lo que se debe realizar las cotizaciones y estimaciones para la construcción en obra.

Los planos técnicos. (Estructural, eléctrico, refrigeración y Sanitarios), Pueden estar sujetos ajuste por la planta arquitectónica y se debe de tomado en cuenta para el anexo de contrato y se actualizarán después del acuerdo.

Toda observación que se tenga oh cambio a realizar debe de comunicarse al departamento de arquitectura.

Hoja en Campo	Hojas Totales
A-101	1 / 0