
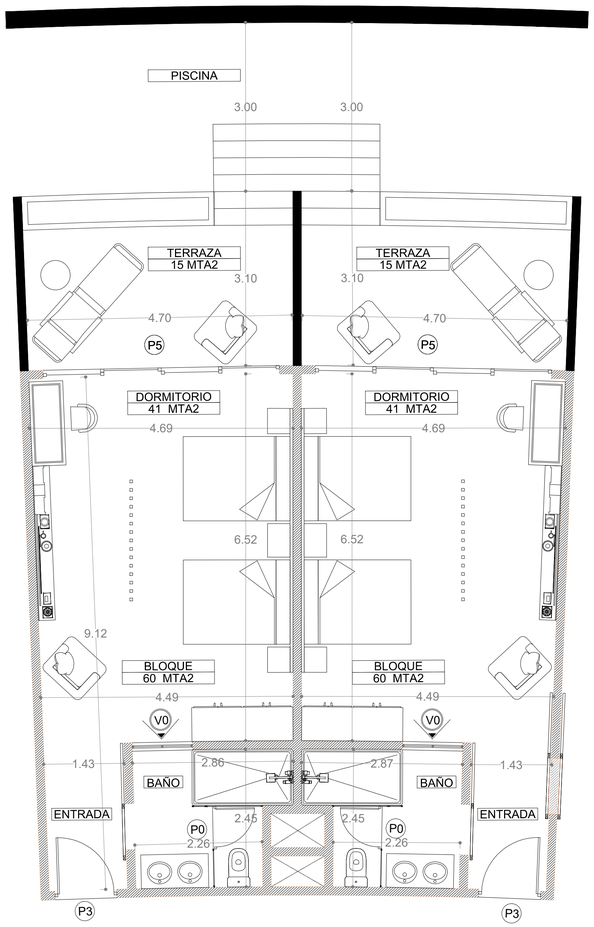


1 ARQ-01 PLANO ARQUITECTONICO 1ER N, AQUA - TIPOLOGIA A

BLU TERRENAS/RESIDENCIAL ESCALA 1:50

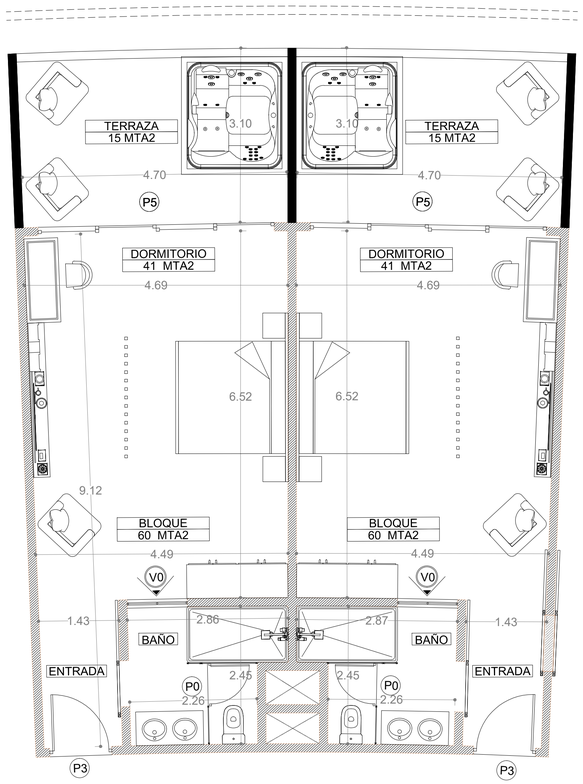


2 ARQ-02 PLANO ARQUITECTONICO 2DP N, AQUA - TIPOLOGIA B

BLU TERRENAS/RESIDENCIAL ESCALA 1:50

COCINA MODULAR - CM02
DIMENSIONES: 2.63x0.61
1ER NIVEL - 203
BLU DIAMOND
REFRIGERADOR: 86X81

COCINA MODULAR - CM02
DIMENSIONES: 2.63x0.61
1ER NIVEL - 203
BLU DIAMOND
REFRIGERADOR: 86X81

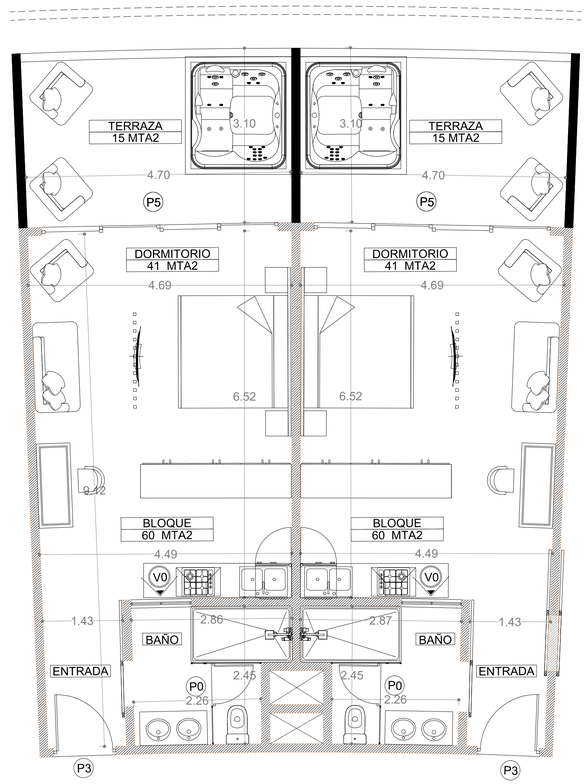

3 ARQ-03 PLANO ARQUITECTONICO 3ER N, AQUA - TIPOLOGIA C

BLU TERRENAS/RESIDENCIAL ESCALA 1:50

BLU TERRENAS
Playa el portillo, Las Terrenas 32000
809-567-2145

BLOCK: LOT:

NOTAS GENERALES

ESTE SÍMBOLO INDICA UNA NOTA PARA EL ARQUITECTOS O INGENIEROS.POR TEMAS NO ABORDADO, QUE NECESITAN SER RESUELTO O EL ASUNTO SE CONSIDERARÁ COMO ACEPTADO TAL COMO SE MUESTRA EN EL DIBUJO.

1
2
3
4
5
6
7
8

KEY PLAN

BLU Terrenas

REVISIONES DE LOS PLANOS DE TALLER

RV.	DESCRIPCION	DATE
0	PROPUESTA ARQUITECTONICA	13-12-23

Av. Lope de Vega #59,
Plaza, Santo Domingo 10121
809-567-2145:
.

CONTRATISTA ESTRUCTURAL:
ING.CARLOS MONAGAS
--
--
--

Av. Lope de Vega #59,
Plaza, Santo Domingo 10121
809-567-2145:

CONSTRUCTORA:
FIDEICOMISO DE INVERSION Y DESARROLLO INMOBILIARIO TURISTICO BLU TERRENAS
El Portillo Beach, calle 27 de Febrero, Las Terrenas 32000 República Dominicana
8FFW+QC

TÍTULO DEL DIBUJO:
HOTEL AQUA - 1ER - 2DO - 3ER PLANOS ARQUITECTONICOS

DATOS:	20/09/2021
SCALE:	1:50
PROYECTO NO:	23002
DIBUJADO POR:	LH
REVISADO POR:	RJ
DIBUJO NO:	ARQ-01
PAGINA(S):	PAGINA 1 AL 1